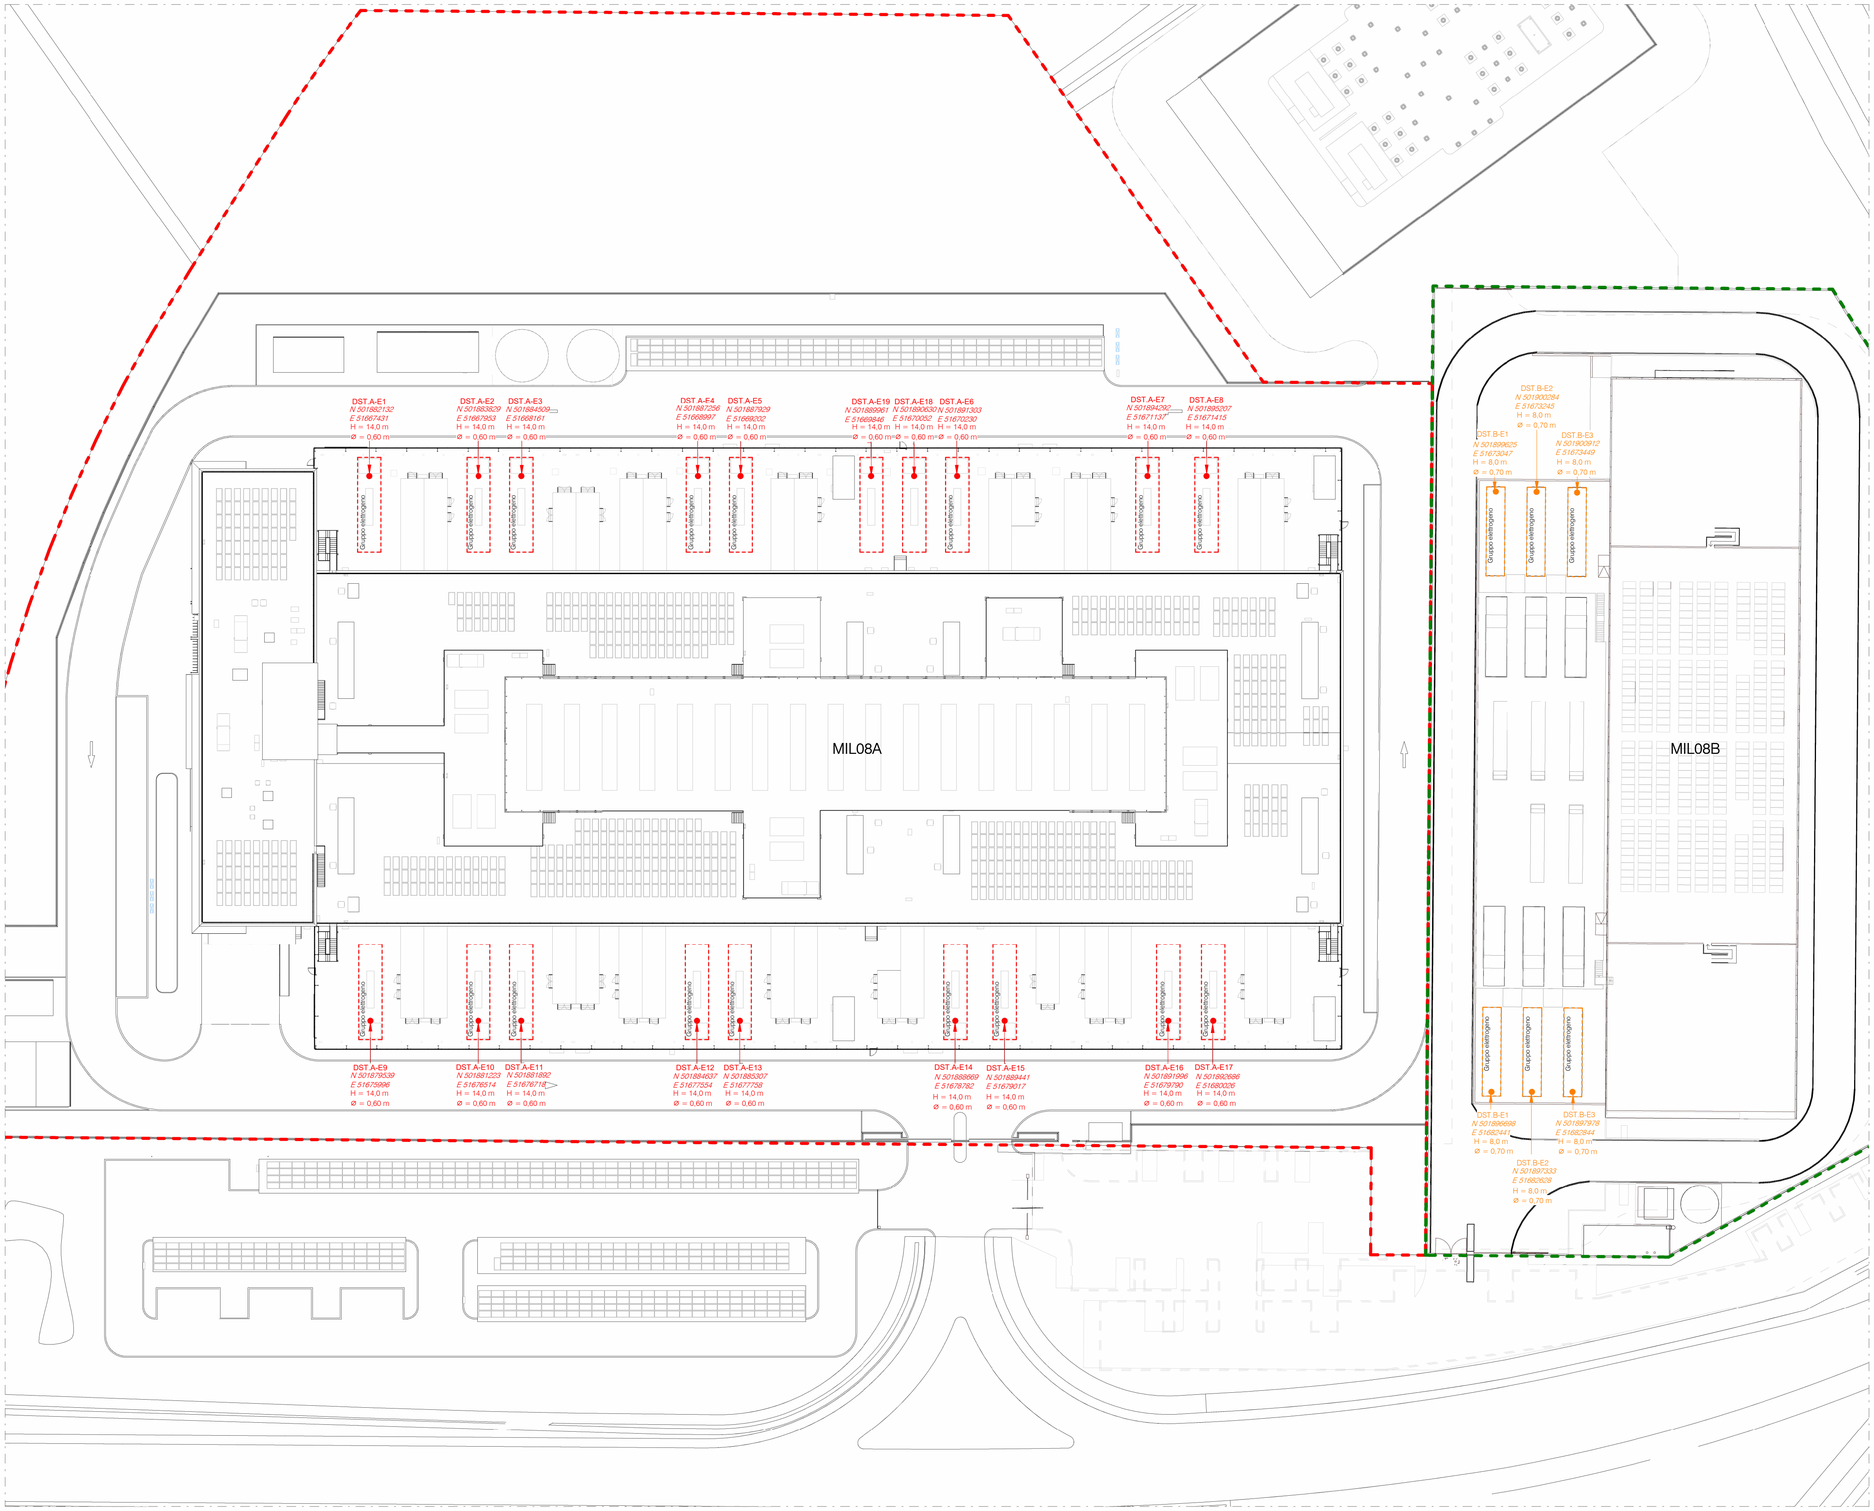

Planimetria punti emissivi

1 : 500

MIL 08A Punti di emissione			
Punti di emissione	Potenza kWt	Combustibile	Funzionamento annuo previsto
DST.A-E1	6 135,19	Gasolio	4,6 ore
DST.A-E2	6 135,19	Gasolio	4,6 ore
DST.A-E3	6 135,19	Gasolio	4,6 ore
DST.A-E4	6 135,19	Gasolio	4,6 ore
DST.A-E5	6 135,19	Gasolio	4,6 ore
DST.A-E6	6 135,19	Gasolio	4,6 ore
DST.A-E7	6 135,19	Gasolio	4,6 ore
DST.A-E8	6 135,19	Gasolio	4,6 ore
DST.A-E9	6 135,19	Gasolio	4,6 ore
DST.A-E10	6 135,19	Gasolio	4,6 ore
DST.A-E11	6 135,19	Gasolio	4,6 ore
DST.A-E12	6 135,19	Gasolio	4,6 ore
DST.A-E13	6 135,19	Gasolio	4,6 ore
DST.A-E14	6 135,19	Gasolio	4,6 ore
DST.A-E15	6 135,19	Gasolio	4,6 ore
DST.A-E16	6 135,19	Gasolio	4,6 ore
DST.A-E17	6 135,19	Gasolio	4,6 ore
DST.A-E19	6 135,19	Gasolio	4,6 ore
DST.A-E18	6 135,19	Gasolio	4,6 ore
	116 568,61		

Gruppi elettrogeni edificio MIL08A

- 6.135,19 kWt ciascuno. Totale x19 ≈ 117 MWt

MIL 08B Punti di emissione			
Punti di emissione	Potenza kWt	Combustibile	Funzionamento annuo previsto
DST.B-E1	5 490,94	Gasolio	4,6 ore
DST.B-E2	5 490,94	Gasolio	4,6 ore
DST.B-E3	5 490,94	Gasolio	4,6 ore
DST.B-E4	5 490,94	Gasolio	4,6 ore
DST.B-E5	5 490,94	Gasolio	4,6 ore
DST.B-E6	5 490,94	Gasolio	4,6 ore
	32 945,64		

Gruppi elettrogeni edificio MIL08B

- 5.490,94 kWt ciascuno. Totale x6 ≈ 33 MWt

Gran totale potenza termica MIL08A+MIL08B = 150 MWt

LEGENDA

- Area MIL08A
- Area MIL08B
- Punti di emissione MIL08A
- Punti di emissione MIL08B

N

REV	DATA / DATE:	DESCRIZIONE / DESCRIPTION:	IL RICHIEDENTE	IL PROGETTISTA

L22 è una divisione di:
Lombardini22 S.p.A.
Via Lombardini 22 — 20143 Milano, Italia
T +39 02 36 59 62 00 — F +39 02 83 20 13 97
info@l22.it — www.l22.it

Capitale sociale Euro 100 000 i.v.
C.F./P.IVA: 05505600964 R.E.A. 1827099

Sistema di gestione qualità conforme alla UNI EN ISO 9001:2008 - Certificato Nr. 50 100 8319 da TÜV Italia

Studio Progetti Strutturali
Ing. Arturo Donadio
S.P.S. S.r.l. www.spssrl-mi.it
Via M. Gioia, 64 - 20125 Milano, Italia
segreteria@spssrl-mi.it T. 026694987

COMMITTENTE / CLIENT:

STACK INFRASTRUCTURE

INFRASTRUCTURE ITALIA LAND 2 S.r.l
Via del Bosco Rinnovato, 6 Palazzo U4 20090 Assago (MI)

PROGETTO / PROJECT:

MIL08 A - Progetto nuovo Data Center
SP 40 Binasco-Melegnano

PROGETTISTA / DESIGNER:

L22 - Marco Amosso - Iscritto all'Ordine degli Architetti di Torino n°4157

Indirizzo: Via Elia Lombardini 22, 20143, Milano - Mail: ufficio.tecnico@l22.it - Pec: ufficio.tecnico@pec.lombardini22.it

OGGETTO / OBJECT:

Valutazione di Impatto Ambientale (ai sensi del Titolo III del d.lgs. 152/2006)

TITOLO / DESCRIPTION:

STATO DI PROGETTO
Mappatura dei punti emissivi e relativo conteggio dei MWt per edifici e totali del sito

DISEGNATO DA: DRAWN BY:	CONTROLLATO DA: CHECKED BY:	DATA/ DATE:	SCALA / SCALE:	DATA REV.:
AOR	PCU	16/06/2025	1:500	

FORMAT:	NOME FILE / FILE NAME:	COMMESSA / JOB:	TAVOLA / DRAWING:	REV.:
A1	4024_AC-22	4024	AC-22	

© Lombardini22 S.p.A. ES DT (rev.-) (L.663/41 Art.2575)